


### Przebudowa i rozbudowa hali, rozmieszczenie maszyn i urządzeń - rysunki poglądowe

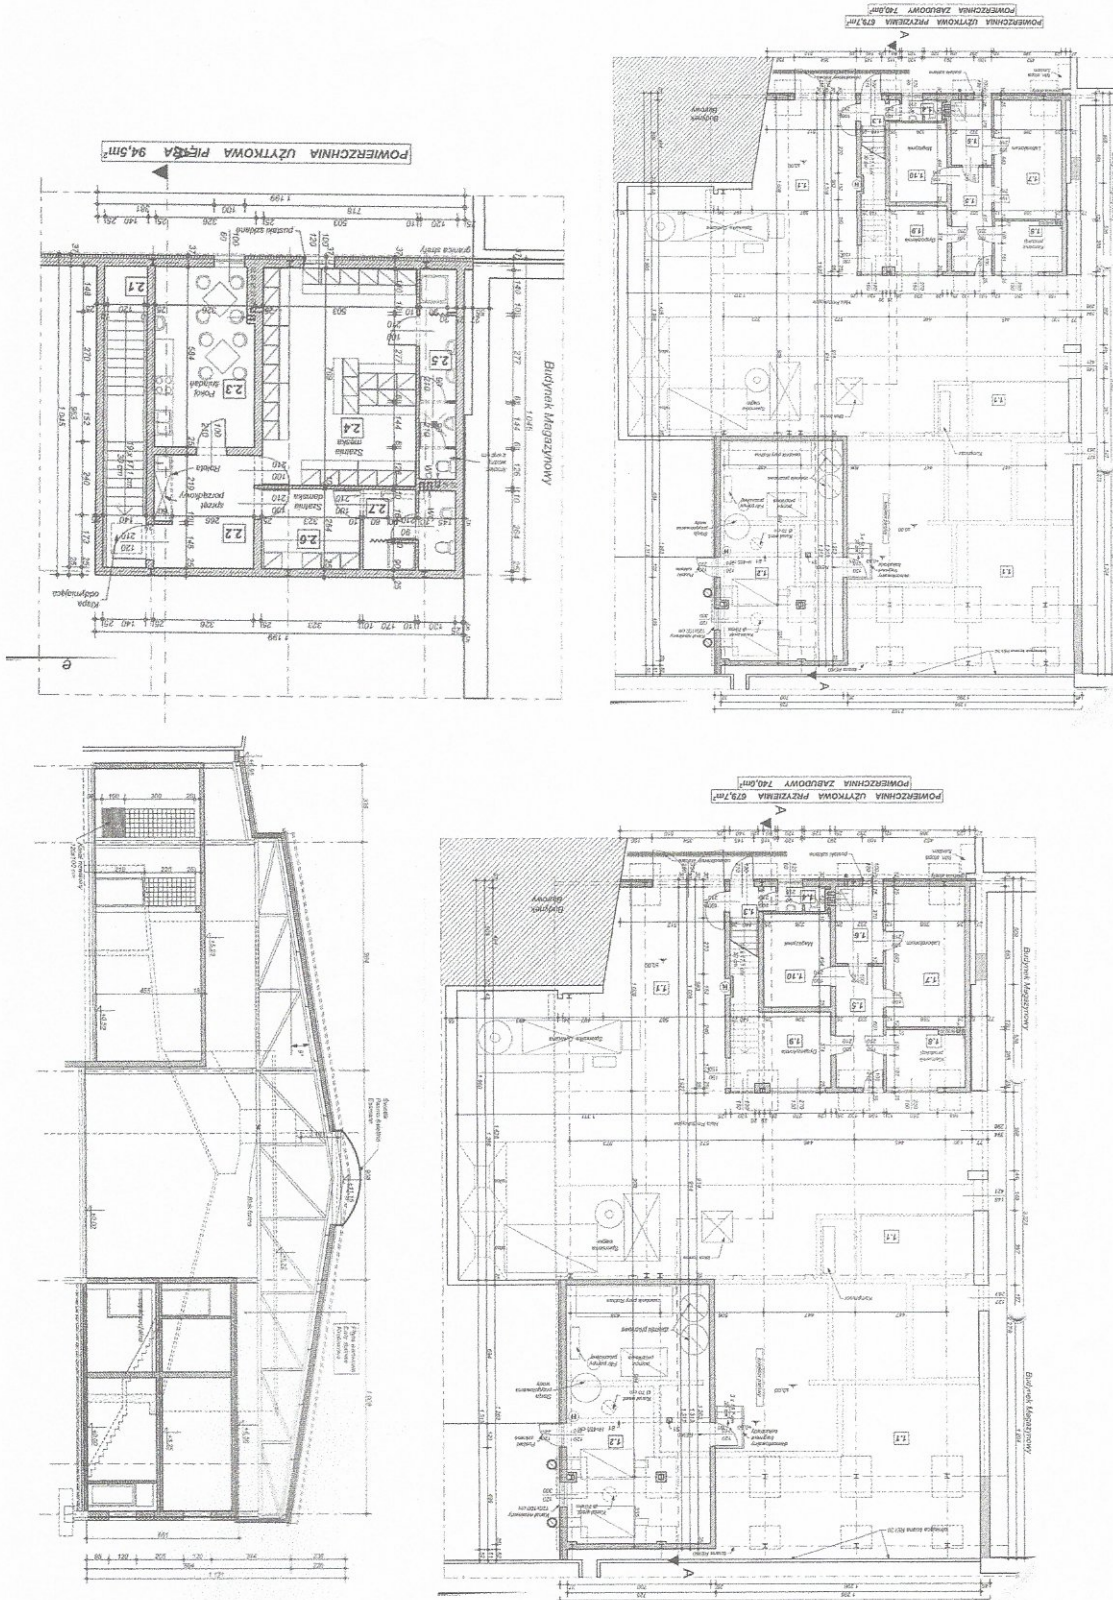

PRZEDSIĘBIORSTWO  
Produkcjno-Handlowo-Usługowe  
"POLSTYR"  
Zbigniew Siewzek  
33-546 Mioszowa, ul. Krakowiska 134  
tel/fax (035) 122-814